


走廊

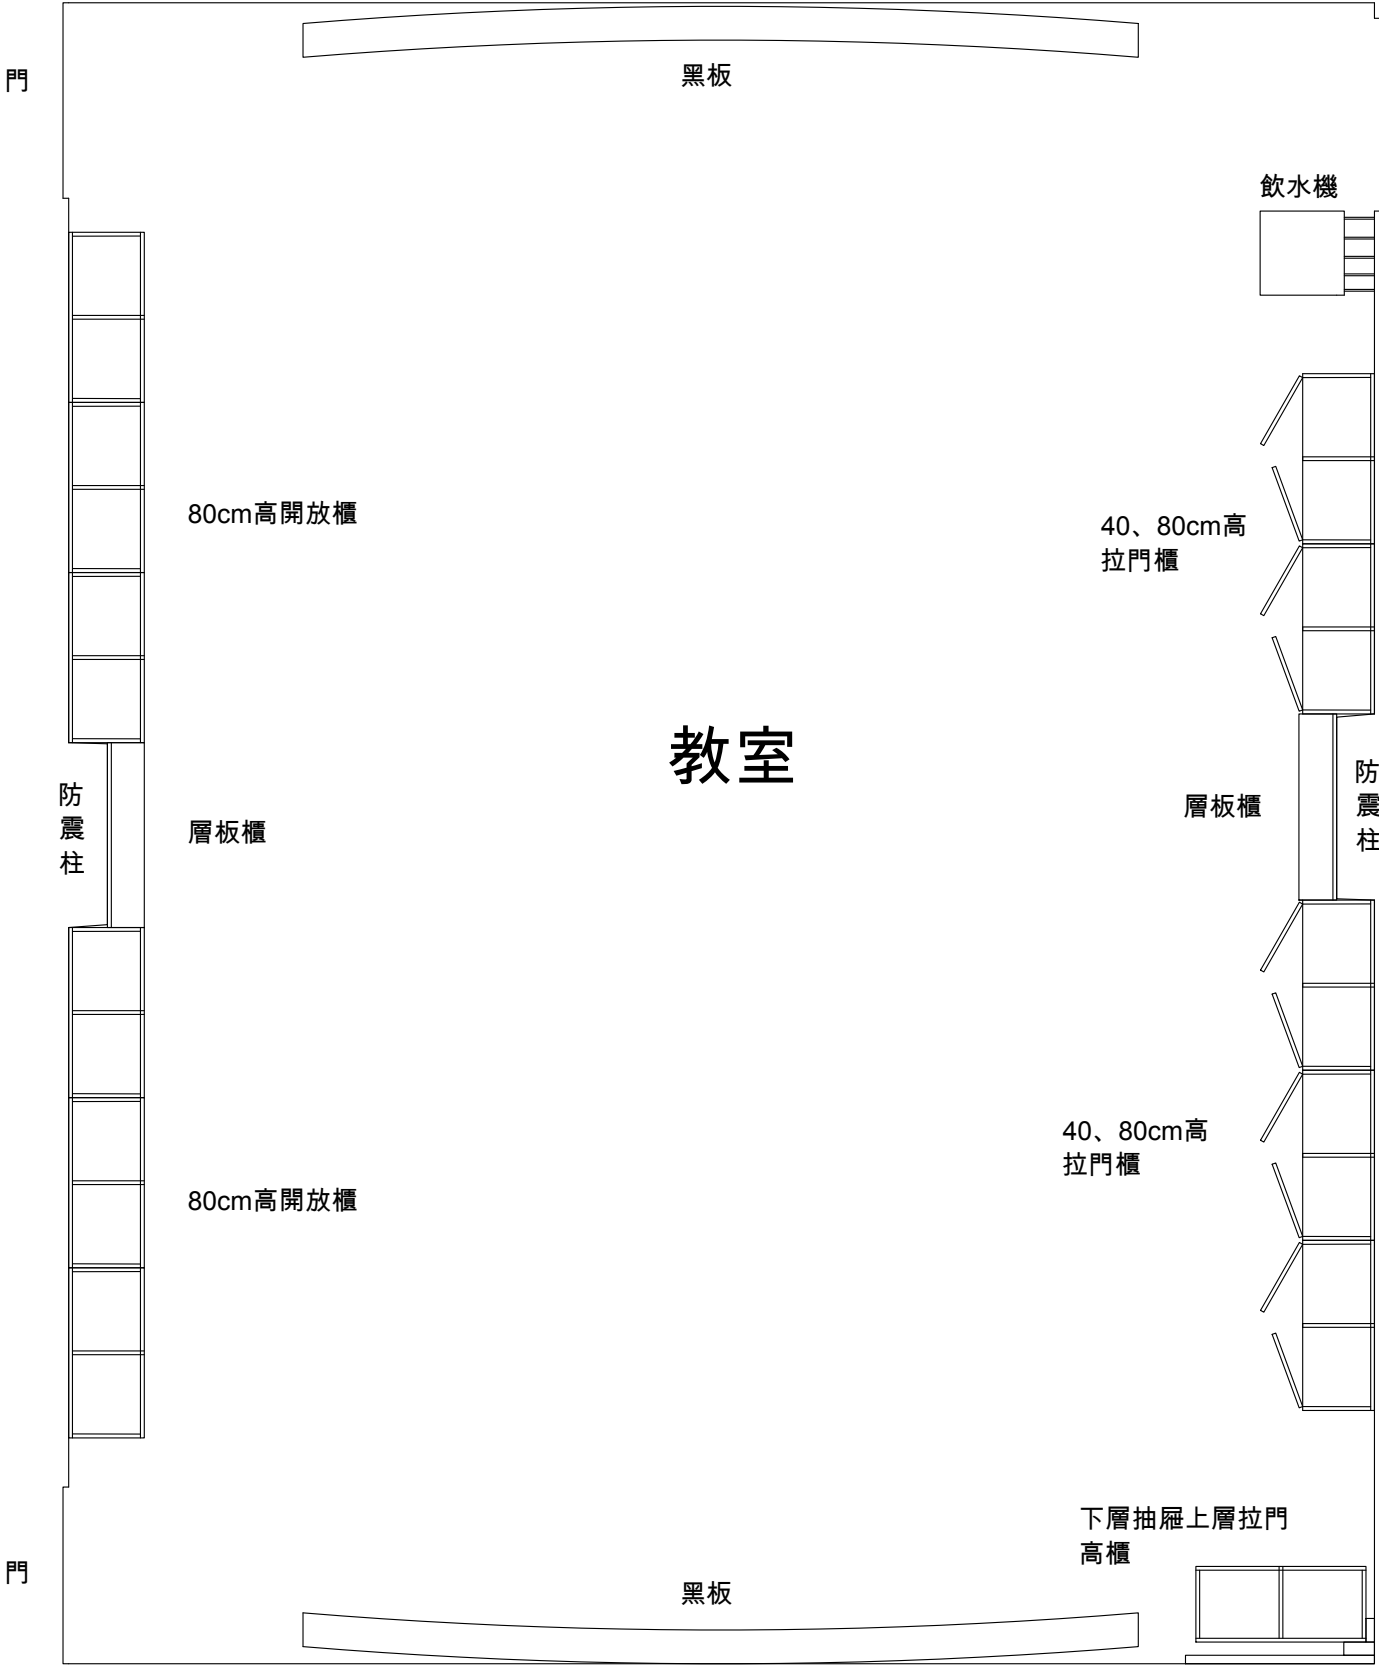

空地

空間配置圖 Plan
Scale 1:40 (cm)